Městský úřad Nechanice - odbor výstavby a životního prostředí
Husovo náměstí č.p.83 **503 15 Nechanice**
č.j.: 609/1457/2009 V Nechanicích dne 22. února 2010
oprávněná úřední osoba: Ing. Radek Adlaf
tel.: 498 773 814, e-mail: stavebni@nechanice.cz

Územní rozhodnutí
veřejnou vyhláškou

Dne 16. listopadu 2009 podal žadatel, kterým je Ivo Dušek, IČ: 612 22 101, Dolní Přím č.p.46, 503 16 Dolní Přím, žádost o vydání územního rozhodnutí o umístění nebytové stavby, včetně doprovodných staveb, vedenou pod názvem: „krytá jízdárna“ v obci Dolní Přím na p.p.č.213/3 (ostatní plocha – manipulační plocha, dle zjednodušené evidence GP 214/2 a GP 214/3) v katastrálním území Dolní Přím. Uvedeným dnem bylo zahájeno územní řízení.

Městský úřad Nechanice, odbor výstavby a životního prostředí, jako obecný stavební úřad příslušný podle § 13 odst.1 písm.f), § 190 odst.1 a § 84 odst.1 zákona č.183/2006 Sb., o územním plánování a stavebním řádu (stavební zákon), v platném znění, (dále jen „stavební zákon“), posoudil žádost o vydání územního rozhodnutí o umístění stavby podle § 84 až § 90 stavebního zákona a podle § 3 vyhlášky č.503/2006 Sb., o podrobnější úpravě územního řízení, veřejnoprávní smlouvy a územního opatření, a na základě tohoto posouzení vydává žadateli, kterým je:

Ivo Dušek, IČ: 612 22 101, Dolní Přím č.p.46, 503 16 Dolní Přím,
(účastník řízení dle § 27 odst.1 písm.a) zákona č.500/2004 Sb., správní řád, v platném znění, (dále jen „správní řád“)

podle § 79 odst.1 a § 92 stavebního zákona a podle § 9 vyhlášky č.503/2006 Sb., o podrobnější úpravě územního řízení, veřejnoprávní smlouvy a územního opatření,

rozhodnutí o umístění stavby

- nebytové stavby, včetně doprovodných staveb: „krytá jízdárna“ v obci Dolní Přím na p.p.č.213/3 (ostatní plocha – manipulační plocha, dle zjednodušené evidence GP 214/2 a GP 214/3) v katastrálním území Dolní Přím, **dále jen „stavba“.**

Pro umístění a projektovou přípravu stavby se stanoví tyto podmínky:

1) Stavba bude umístěna na těchto pozemcích v katastrálním území Dolní Přím:
- nebytová stavba – krytá jízdárna: p.p.č. 213/3 (dle zjed.evidence: GP 214/2 a GP 214/3)
- doprovodné stavby – akumulační nádrž dešťových vod na p.p.č. 213/3 (GP 214/2), zpevněné plochy na p.p.č. p.p.č. 213/3 (GP 214/2 a GP 214/3).

Umístění výše uvedených staveb bude v souladu se situačním výkresem v měřítku 1:500 (Koordinační situace, číslo výkresu: D.0 A, datum 09/2009), který je součástí ověřené dokumentace. Pro uskutečnění staveb se jako stavební pozemek vymezuje část p.p.č. 213/3 (dle zjed.evidence: GP 214/2 a GP 214/3) v k.ú. Dolní Přím.

Popis umístění: Předmětem řízení je umístění nebytové stavby kryté jízdárny, včetně doprovodných staveb v obci Dolní Přím. Krytá jízdárna bude určena pro celoroční přípravu koní a jezdců pro agroturistiku. Stavba se bude nacházet v jihozápadní části obce Dolní Přím, vpravo při silnici III/32430 při výjezdu z obce Dolní Přím směrem na Nový Přím. Přístup a příjezd na pozemek je možný stávajícím sjezdem ze silnice III/32430. Pozemek není oplocen. Stavba se nachází mimo krajinnou památkovou zónu Bojiště bitvy r.1866 u Hradce Králové.

Budova jízdárny bude přízemní, nepodsklepená, bude obsahovat jediný prostor – jízdárnu, skládající se z jezdecké plochy a ochozu. Hygienické zázemí (šatny, umývárny a záchody) pro uživatele navržené haly bude využíváno stávající v objektu stávající provozní budovy umístěné ve vzdálenosti cca 15 m (na st.p.č.124/4). Budova bude mít půdorysný tvar obdélníku o maximálních rozměrech 68,15 x 30,30 m, střecha budovy bude sedlová, s orientací hřebene severovýchod – jihozápad, maximální výška hřebene střechy bude +9,7 m nad ± 0,000 = podlaha jezdecké plochy = 266,80 m n.m. Budova bude umístěna na p.p.č.213/3, severozápadní podélná stěna bude rovnoběžná se stávající budovou na st.p.č.124/4, odstup od budovy bude 9,2 m, jižní roh budovy bude umístěn ve vzdálenosti minimálně 1,0 od hranice p.p.č.214/2 GP od p.p.č.634 dle PK (měřeno v prodloužení podélné stěny). Budova bude připojena pouze na rozvod el.energie a to ve stávajícím el.rozvaděči umístěném na provozní budově na st.p.č.124/4. Dešťové vody ze střechy budovy budou svedeny do akumulační nádrže umístěné za budovou, u jejího západního rohu, využívány budou ke zvlhčování povrchu jízdárny. Přepad z nádrže bude zaústěn do stávající dešťové kanalizace, nacházející se na pozemku žadatele. Součástí stavby bude provedení (úprava) zpevněných ploch na p.p.č.213/3 okolo budovy (přístupové a příjezdové plochy,včetně plochy pro parkování) a navazujících terénních úprav.

2) Stavba dále podléhá režimu stavebního řízení, žádost o stavební povolení bude podána u zdejšího stavebního úřadu po nabytí právní moci územního rozhodnutí, žádost bude obsahovat náležitosti v souladu s § 110 stavebního zákona a § 4 vyhlášky č.526/2006 Sb., kterou se provádějí některá ustanovení stavebního zákona ve věcech stavebního řádu. Projektová dokumentace (dále jen „PD“) bude zpracována projektantem, který prokáže oprávnění k výkonu projektové činnosti na základě příslušného osvědčení o autorizaci. PD bude předložena ve trojím vyhotovení a bude zpracována podle ustanovení § 2 vyhlášky č.499/2006 Sb., o dokumentaci staveb (příloha č.1 této vyhlášky) a v souladu s obecnými požadavky na výstavbu (§ 2 odst.2 písm.e) stavebního zákona) - vyhláška č.268/2009 Sb., o technických požadavcích na stavby, vyhláška č.501/2006 Sb., o obecných požadavcích na využívání území, v platném znění, vyhláška č.23/2008 Sb., o technických podmínkách požární ochrany staveb a vyhláška č.398/2009 Sb., o obecných technických požadavcích zabezpečujících bezbariérové užívání staveb. Podkladem pro její zpracování bude dokumentace projednaná a schválená v územním řízení, kterou vypracoval projektant: Ing.Jindra Novotná, ČKAIT: 0601501.

3) Před zahájením zemních prací bude provedeno vytýčení tras stávající technické infrastruktury v místě jejich střetu se stavbou. Musí být dodržena norma pro uložení sítí ČSN 73 6005 – Prostorové uspořádání sítí technického vybavení, a to s ohledem na stávající sítě i nově prováděné sítě technického vybavení, především dodržet předepsané nejmenší dovolené krytí podzemních sítí dle přílohy B této normy. Veškeré stávající sítě technické infrastruktury v prostoru staveniště budou po dobu stavby polohově a výškově vyznačeny, v průběhu stavby k nim bude zajištěn přístup, a budou dodrženy podmínky jejich ochranných pásem. Veškerá stávající zařízení budou zabezpečena tak, aby nedošlo k jejich případnému poškození.

4) Řešit úpravu stavbou narušených pozemků uvedením do původního stavu. Stavbou se nesmí zhoršit odtokové poměry povrchových vod, v projektové dokumentaci pro stavební řízení bude vyřešen odvod, resp.vsak, dešťových vod ze střechy budovy a zpevněných ploch a to v souladu s ustanovením § 20 odst.5 vyhlášky č.501/2006 Sb., o obecných požadavcích na využívání území, v platném znění.

5) V projektové dokumentaci bude řešen způsob využití nebo nezávadného odstranění odpadů, které při provádění stavby vzniknou a to v souladu se zákonem č.185/2001 Sb., o odpadech a o změně některých dalších zákonů, v platném znění.

6) Toto územní rozhodnutí o umístění stavby platí ve smyslu § 93 odst.1 stavebního zákona 2 roky ode dne nabytí právní moci. Podle § 93 odst.2 stavebního zákona podmínky územního rozhodnutí o umístění stavby platí po dobu trvání stavby, nedošlo-li z povahy věci k jejich konzumaci. Dobu platnosti územního rozhodnutí může stavební úřad na odůvodněnou žádost prodloužit, podáním žádosti se běh lhůty platnosti rozhodnutí staví. Územní rozhodnutí pozbývá platnosti, nebyla-li ve lhůtě platnosti podána úplná žádost o stavební povolení, ohlášení nebo jiné obdobné rozhodnutí podle stavebního zákona nebo zvláštních právních předpisů.

Rozhodnutí o námitkách účastníků řízení: v průběhu řízení nebyly podány žádné námitky.

Odůvodnění:

Dne 16. listopadu 2009 podal výše uvedený žadatel žádost o vydání územního rozhodnutí o umístění nebytové stavby, včetně doprovodných staveb, vedené pod názvem: „krytá jízdárna“ v obci Dolní Přím na pozemcích v katastrálním území Dolní Přím. Uvedeným dnem bylo zahájeno územní řízení.

Městský úřad Nechanice, odbor výstavby a životního prostředí, je pro tuto stavbu obecným stavebním úřadem věcně příslušným podle § 13 odst.1 písm.f) stavebního zákona, neboť je pověřeným obecním úřadem dle zákona č.314/2002 Sb., v platném znění, dále podle § 190 odst.1 stavebního zákona, dle kterého obecné stavební úřady vykonávají působnost podle tohoto zákona ve správních obvodech, ve kterých vykonávaly působnost k 31. prosinci 2006 (výše uvedená obec a katastrální území patřila k uvedenému datu do správního obvodu stavebního úřadu Nechanice). Příslušnost k územnímu řízení dále řeší ustanovení § 84 odst.1 stavebního zákona, které stanoví, že územní rozhodnutí vydává příslušný stavební úřad na základě územního řízení nebo zjednodušeného územního řízení. Místní příslušnost je v souladu s § 11 odst.1 písm.b) správního řádu určena v řízeních týkajících se nemovitosti místem, kde se nemovitost nachází.

Stavební úřad se v rámci územního řízení zabýval otázkou vymezení okruhu jeho účastníků ve smyslu § 85 stavebního zákona. Účastníkem územního řízení o umístění stavby je dle § 85 odst.1 písm.a) stavebního zákona žadatel – Ivo Dušek, IČ: 612 22 101. Žadatel je zemědělským podnikatelem se zaměřením na chov sportovních koní. Účastníkem územního řízení o umístění stavby je dle § 85 odst.1 písm.b) stavebního zákona obec, na jejímž území má být požadovaný záměr uskutečněn – v tomto případě obec Dolní Přím. Účastníky územního řízení dále jsou vlastník pozemku nebo stavby, na kterých má být požadovaný záměr uskutečněn, není-li sám žadatelem, nebo ten, kdo má jiné věcné právo k tomuto pozemku nebo stavbě: Emilie Dušková. Účastníky územního řízení dále jsou osoby, jejichž vlastnické nebo jiné věcné právo k sousedním stavbám anebo sousedním pozemkům nebo stavbám na nich může být územním rozhodnutím přímo dotčeno, osoby, o kterých tak stanoví zvláštní právní předpis a společenství vlastníků jednotek podle zvláštního právního předpisů: Ivana Vlastníková, Ing. Renata Sejpková, Milena Krátká, Josef Červinka, Naděžda Dvořáčková, Josef Bažant, Danuše Bičišťová, Královéhradecký kraj - Správa a údržba silnic Královéhradeckého kraje p.o., a vlastníci a správci technické infrastruktury, na něž bude stavba napojena, popřípadě v jejichž ochranném pásmu bude stavba umístěna: Telefónica O2 Czech Republic, a.s., ČEZ Distribuce, a.s. Proto je stavební úřad zahrnul mezi účastníky řízení. Zároveň stavební úřad „rozdělil“ účastníky ve smyslu § 27 správního řádu, jak je uvedeno v závěru rozhodnutí. Účastníkem řízení dle § 27 odst.1 písm.a) správního řádu byl stanoven žadatel. Poznamenává se, že žadatel byl po celou dobu řízení zastoupen zmocněncem: Stanislav Dušek, bytem Gagarinova č.p.703, 500 03 Hradec Králové.

Městský úřad Nechanice, odbor výstavby a životního prostředí, dle § 87 odst. 1 stavebního zákona oznámil opatřením ze dne 16. prosince 2009 zahájení územního řízení všem známým účastníkům územního řízení a dotčeným orgánům. K projednání žádosti nařídil veřejné ústní jednání na den 21. ledna 2010 se schůzkou pozvaných na místě stavby v obci Dolní Přím.

Vzhledem k tomu, že pro území je vydán územní plán, doručoval oznámení o zahájení územního řízení stavební úřad v souladu s § 87 odst.1 stavebního zákona (tj. žadateli, obci a dotčeným orgánům jednotlivě, ostatním účastníkům řízení veřejnou vyhláškou). Žadatel byl upozorněn na povinnost dle ustanovení § 87 odst.2 stavebního zákona. Současně upozornil na „koncentrační zásadu" stanovenou v § 89 odst.1 stavebního zákona. Z ústního jednání byl sepsán protokol. Ústního jednání se zúčastnil pouze žadatel a zmocněnec žadatele. Ostatní účastníci řízení, dotčené orgány, ani veřejnost se nezúčastnili. Při ústním jednání byla přítomným předložena dokumentace k nahlédnutí a byl jim podán výklad záměru žadatele. Přítomným byla dána možnost se vyjádřit k podkladům rozhodnutí i ke způsobu jejich zjištění, a byla jim dána možnost klást námitky. V průběhu řízení nebyly podány žádné námitky. Stavební úřad současně dal účastníkům řízení možnost vyjádřit se k podkladům rozhodnutí, ve smyslu ustanovení § 36 odst.3 zákona č.500/2004 Sb., správní řád, v platném znění (dále jen „správní řád"), a to do 3 pracovních dnů po skončení ústního jednání. Jednalo se o lhůtu pro seznámení s kompletním spisem před vydáním rozhodnutí ve věci, nikoliv o další lhůtu pro námitky. Námitky uplatněné v této lhůtě by byly námitkami opožděnými, k nimž stavební úřad nepřihlíží ve smyslu zásady koncentrace řízení, zakotvené v ustanovení § 89 odst.1 stavebního zákona. Této možnosti nikdo nevyužil.

Záměr se nachází v obci Dolní Přím, která má schválený územní plán (usnesením č.12 dne 14.09.2006, a změna č.1 s účinností od 4.6.2008). Stavba bude umístěna v zastavěném území, dle výkresu č.2 (hlavní výkres) se záměr nachází v území zemědělské výroby. Závazná část územního plánu obce stanovuje pro tuto plochu podmíněně přípustné využití: přechodné ubytování a další služby spojené s agroturistikou ve vazbě na chov koní, za splnění hygienických podmínek dle platných legislativních předpisů. Po prostudování předložených podkladů lze konstatovat, že výše uvedený záměr – stavba kryté jízdárny, je v souladu s územním plánem obce Dolní Přím, včetně jeho změny. Úřad územního plánování, kterým je Magistrát města Hradec Králové, odbor hlavního architekta, vydal na základě výše uvedených skutečností kladné vyjádření.

Stavba bude umístěna v jihozápadní části obce Dolní Přím, vpravo podél silnice III/32430 ve směru Dolní Přím – Nový Přím, v prostoru bývalého areálu Zemědělského družstva. Přístup na pozemek je stávajícím sjezdem ze silnice III/32430. Lokalita je vzdálená několik set metrů od obytné zástavby v obci Dolní Přím. Stavební úřad došel k závěru, a to i vzhledem k níže uvedenému, že charakter záměru je takový, že nebude při budoucím využívání stavby nepřiměřeně narušena kvalita prostředí ve vztahu k okolním stavbám, především k nejbližším stavbám pro bydlení.

Krajská veterinární správa pro Královéhradecký kraj vydala závazné stanovisko, z kterého vyplývá, že z hlediska požadavků veterinární péče nejsou k projektové dokumentaci žádné námitky.

Krajský úřad Královéhradeckého kraje, odbor životního prostředí a zemědělství, nemá námitek proti záměru, neboť nedojde k dotčení zájmů ochrany přírody a krajiny chráněných zákonem č.114/1992 Sb., o ochraně přírody a krajiny, v platném znění. Dále Krajský úřad uvádí, že záměr nemůže mít významný vliv na životní prostředí a veřejné zdraví a nepodléhá zjišťovacímu řízení podle zákona č.100/2001 Sb., o posuzování vlivů na životní prostředí a o změně některých souvisejících zákonů, v platném znění.

Navrhovaná stavba se bude nacházet mimo krajinnou památkovou zónu Bojiště bitvy r.1866 u Hradce Králové (prohlášené vyhláškou Ministerstva kultury, o prohlášení krajinných celků za památkové zóny, ze dne 1.7.1996).

K žádosti, resp. v průběhu řízení, žadatel doložil 3x dokumentaci záměru a následující stanoviska vlastníků veřejné dopravní a technické infrastruktury, závazná stanoviska dotčených orgánů a tyto další doklady:

- doklad o vlastnickém právu – výpis z Katastru nemovitostí
- kopie mapy katastru nemovitostí
- informace o parcelách
- plná moc pro zastupování
- smlouva o umožnění výstavby (od spolumajitelky pozemků)
- RWE Distribuční služby, s.r.o. - stanovisko ze dne 25.02.2009 pod značkou: 554/09/132
- ČEZ Distribuce, a.s. – stanovisko ze dne 11.03.2009 pod značkou: 4120424288, stanovisko ze dne 12.02.2009 pod značkou: 102 095 4156

- Telefónica O2 Czech Republic, a.s. – stanovisko ze dne 16.02.2009 pod č.j.: 18793/09/CHK/MM0
- Královéhradecká provozní, a.s. – stanovisko ze dne 09.02.2009 pod značkou: 181/TD-09
- Magistrát města Hradec Králové, odbor životního prostředí – stanovisko ze dne 9.11.2009 pod značkou: SZ MMHK/017106/2009 ŽP/Čer
- Magistrát města Hradec Králové, odbor hlavního architekta – vyjádření ze dne 18.12.2009 pod značkou: 195960/2009/2/HA/Pe
- Krajská veterinární správa pro Královéhradecký kraj - závazné stanovisko ze dne 12.02.2009 pod č.j.: HK/186/2009
- Krajská hygienická stanice Královéhradeckého kraje - závazné stanovisko ze dne 11.01.2010 pod značkou: hk/48122/2009/2/hok.hk/no
- Krajský úřad Královéhradeckého kraje, odbor životního prostředí a zemědělství – stanovisko ze dne 04.03.2009 pod značkou: 2253/ZP/2009 a stanovisko ze dne 10.04.2009 pod značkou: 5834/ZP/2009-Be**.**

Dokumentace byla zpracována oprávněnou osobou – projektant: Ing.Jindra Novotná, ČKAIT 0601501. Žadatel připojil k žádosti doklady prokazující vlastnické právo k pozemkům, které budou dotčeny stavbou (list vlastnictví 335), a dále doklad o právu založeném smlouvou provést stavbu (smlouva o umožnění výstavby od spolumajitelky pozemků, paní Emílie Duškové). Žádost o vydání územního rozhodnutí o umístění stavby stavební úřad posoudil podle § 84 až § 90 stavebního zákona a podle § 3 vyhlášky č.503/2006 Sb., o podrobnější úpravě územního řízení, veřejnoprávní smlouvy a územního opatření. Umístěním této stavby nejsou ohroženy veřejné zájmy ani nepřiměřeně omezena práva a oprávněné zájmy účastníků řízení. Umístění stavby vyhovuje obecným požadavkům na výstavbu. K záměru byla vydána kladná závazná stanoviska pro územní řízení od výše uvedených dotčených orgánů.

Protože stavební úřad v průběhu řízení neshledal důvody bránící umístění navrhované stavby, rozhodl způsobem uvedeným ve výroku tohoto rozhodnutí.

Poučení:

Proti tomuto rozhodnutí může účastník řízení podat podle ustanovení § 83 odst.1 správního řádu odvolání, ve kterém se uvede v jakém rozsahu se rozhodnutí napadá a dále namítaný rozpor s právními předpisy nebo nesprávnost rozhodnutí nebo řízení, jež mu předcházelo, ve lhůtě 15 dnů ode dne jeho oznámení ke Krajskému úřadu Královéhradeckého kraje, odboru územního plánování a stavebního řádu, oddělení stavebního řádu, podáním učiněným u Městského úřadu Nechanice, odboru výstavby a ŽP.

Odvolání se podává s potřebným počtem stejnopisů tak, aby jeden stejnopis zůstal správnímu orgánu a aby každý účastník řízení dostal jeden stejnopis. Nepodá-li účastník potřebný počet stejnopisů, vyhotoví je na jeho náklady Městský úřad Nechanice. Podané odvolání má v souladu s ustanovením § 85 odst.1 správního řádu odkladný účinek. Odvolání jen proti odůvodnění je nepřípustné.

Dana Rollová

vedoucí odboru výstavby
a životního prostředí

otisk úředního razítka

Upozornění pro žadatele (povinnosti vyplývající ze zvláštních právních předpisů):

- Při stavbě budou použity pouze výrobky, které splňují požadavky zákona č.22/1997 Sb., o technických požadavcích na výrobky a o změně a doplnění některých zákonů, ve znění pozdějších předpisů.
- Investor (stavebník) zabezpečí využití nebo odstranění odpadů, které při stavební činnosti vzniknou a to tak, že veškeré odpady předá oprávněné osobě dle § 12 odst.3 zákona č.185/2001 Sb., o odpadech a o změně některých dalších zákonů, v platném znění. Před předáním odpadů oprávněné osobě, budou odpady soustřeďovány utříděné podle jednotlivých druhů a kategorií a zabezpečeny před znehodnocením, odcizením nebo únikem. Musí být plněny i další povinnosti vyplývající ze zákona o opadech – zejména nakládání s nebezpečnými odpady a plnění ohlašovacích povinností. Doklady o využití nebo odstranění odpadů oprávněným osobám budou předány při uvedení do užívání.
- Dle zákona č.86/2002 Sb., o ochraně ovzduší a o změně některých dalších zákonů, nesmí být okolí stavby nadměrně zatěžováno zápachem, prachem a hlukem.
- Při provádění stavby je nutno dodržovat předpisy týkající se bezpečnosti práce a technických zařízení a zajistit ochranu zdraví a života osob na staveništi (zákon č.309/2006 Sb., kterým se upravují další požadavky bezpečnosti a ochrany zdraví při práci v pracovněprávních vztazích a o zajištění bezpečnosti a ochrany zdraví při činnosti nebo poskytování služeb mimo pracovněprávní vztahy (zákon o zajištění dalších podmínek bezpečnosti a ochrany zdraví při práci) a nařízení vlády č.591/2006 Sb., o bližších minimálních požadavcích na bezpečnost a ochranu zdraví při práci na staveništích)

Toto rozhodnutí musí být vyvěšeno po dobu nejméně 15 dnů!

(15. den je dnem doručení rozhodnutí)

Vyvěšeno dne: …….

Sejmuto dne: …….

…….
Podpis a razítko oprávněné osoby potvrzující vyvěšení

…….
Podpis a razítko oprávněné osoby potvrzující sejmutí

Příloha: přehledná situace

Účastníci řízení (§ 85 odst.1 písm.a) stavebního zákona a § 27 odst.1 správního řádu) – doručí se jednotlivě:
Ivo Dušek, IČ: 612 22 101, Dolní Přím č.p.46, 503 16 Dolní Přím – žadatel
(zmocněnec pro zastupování žadatele: Stanislav Dušek, bytem Gagarinova č.p.703, 500 03 Hradec Králové)

Účastníci řízení (§ 85 odst.1 písm.b) stavebního zákona a § 27 odst.2 a 3 správního řádu) – doručí se jednotlivě:
Obec Dolní Přím (IČ: 00 268 747), Dolní Přím č.p.1, 503 16 Dolní Přím

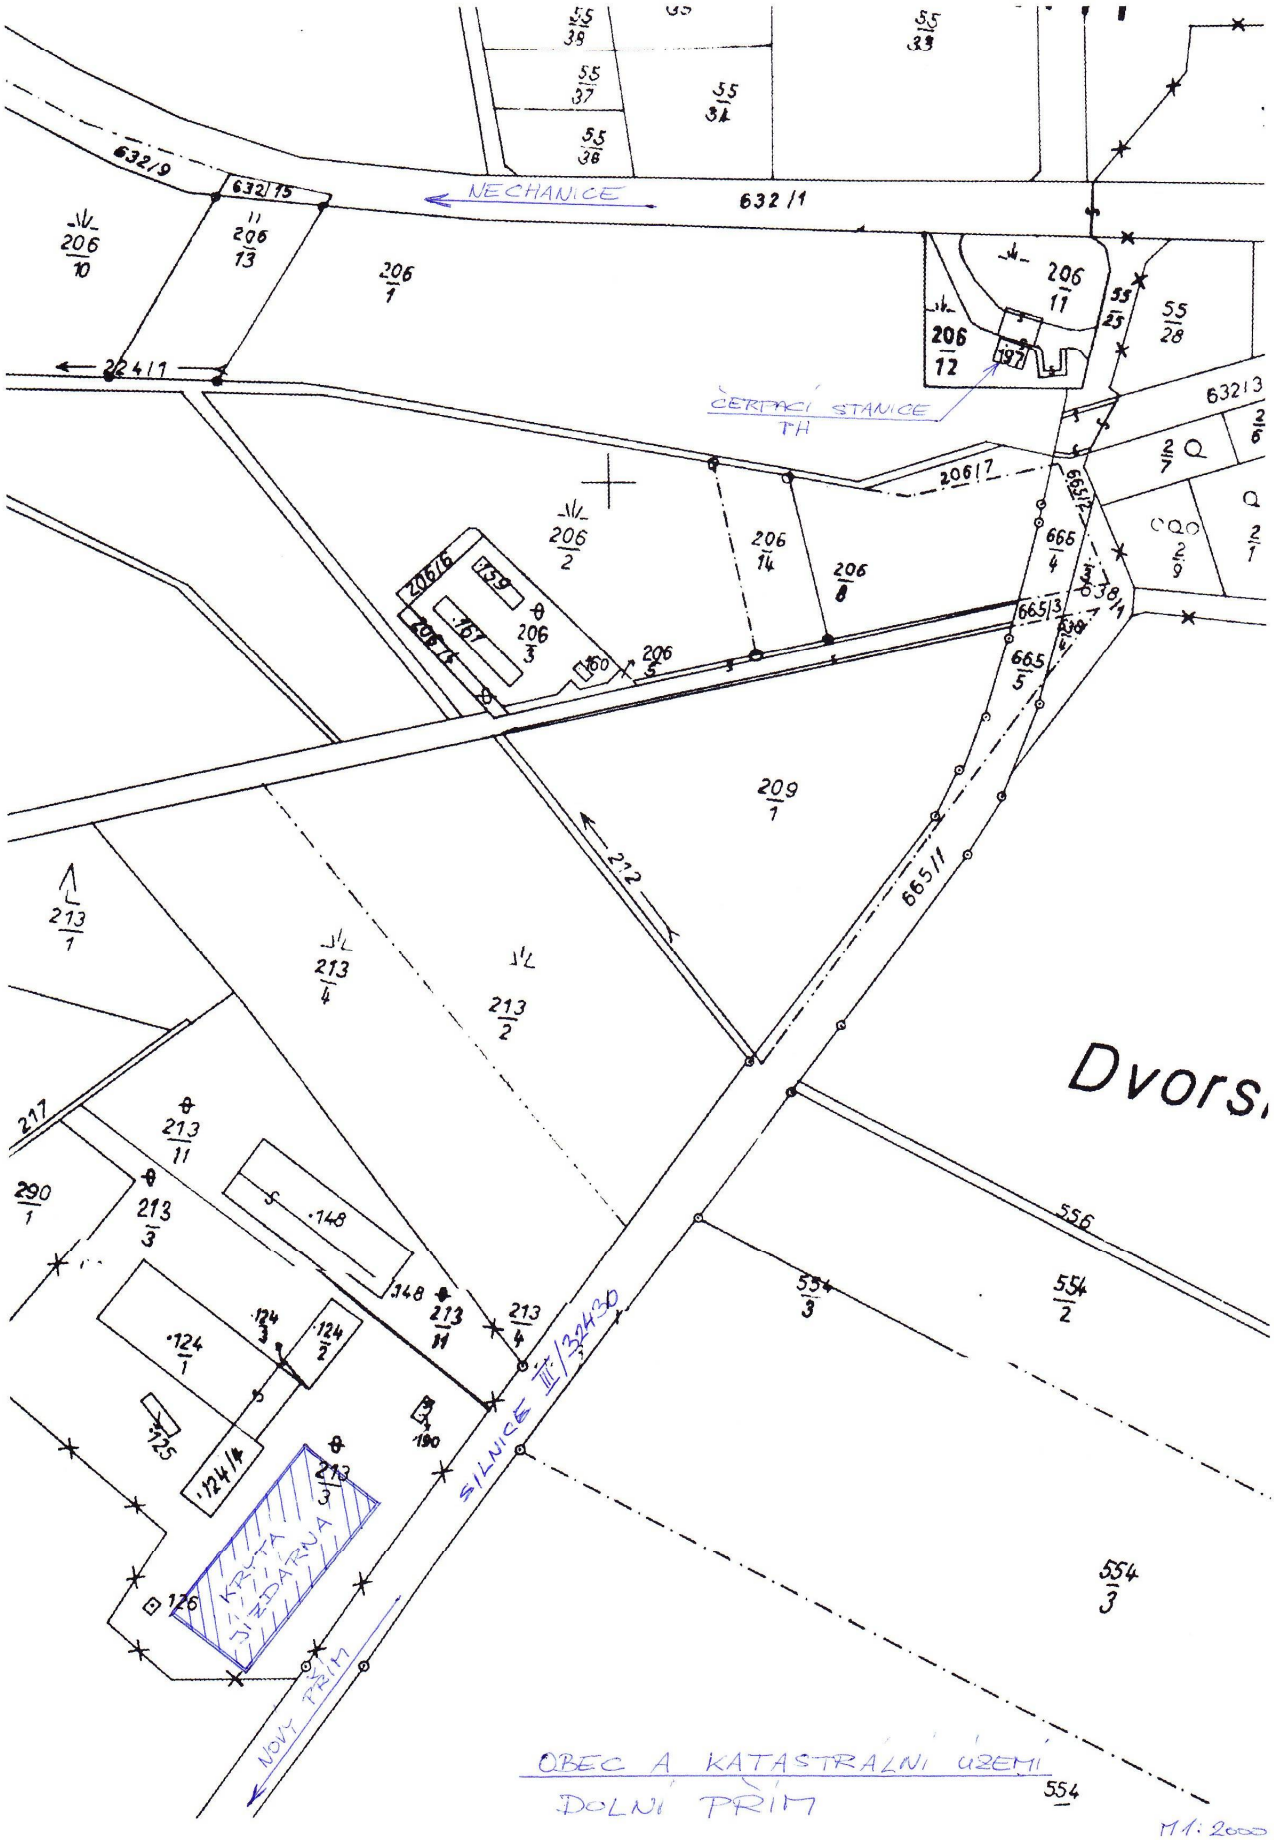
Účastníci řízení (§ 85 odst.2 stavebního zákona a § 27 odst.2 a 3 správního řádu) – doručí se veřejnou vyhláškou (úřední deska MěÚ Nechanice, OÚ Dolní Přím a dále způsobem umožňujícím dálkový přístup - www.nechanice.cz):
Emilie Dušková, Dolní Přím č.p.46, 503 16 Dolní Přím
Ivana Vlastníková, Dolní Přím č.p.71, 503 16 Dolní Přím
Ing. Renata Sejpková, Dolní Přím č.p.29, 503 16 Dolní Přím
Milena Krátká, Dolní Přím, místní část Nový Přím č.p.5, 503 15 Nechanice
Josef Červinka, Dolní Přím, místní část Jehlice č.p.2, 503 15 Nechanice
Naděžda Dvořáčková, Dolní Přím č.p.72, 503 16 Dolní Přím
Josef Bažant, Medkova 1319, 500 02 Hradec Králové
Danuše Bičišťová, Severní 727/55, 500 03 Hradec Králové
Královéhradecký kraj - Správa a údržba silnic Královéhradeckého kraje p.o., Kutnohorská č.p.59, 500 04 Hradec Králové 4 - Plačice
ČEZ Distribuce, a.s., Teplická 874/8, 405 02 Děčín 4
Telefónica O2 Czech Republic, a.s., Olšanská 55/5, 130 34 Praha 3

Dotčené orgány –doručí se jednotlivě:
Magistrát města Hradec Králové, odbor životního prostředí, třída ČSA č.p.408, 502 00 Hradec Králové
Magistrát města Hradec Králové, odbor hlavního architekta – Úřad územního plánování, třída ČSA č.p.408, 502 00 Hradec Králové
Hasičský záchranný sbor Královéhradeckého kraje, nábřeží U Přívozu č.p.122, 500 03 HK
Krajská hygienická stanice Královéhradeckého kraje, Habrmanova 19, 500 02 Hradec Králové
Krajská veterinární správa pro Královéhradecký kraj, Inspektorát Hradec Králové, Jana Černého 370, 503 41 Hradec Králové

Poznámka: po nabytí právní moci tohoto rozhodnutí obdrží:

- žadatel – dokumentaci ověřenou v územním řízení
- Obecní úřad Dolní Přím - dokumentaci ověřenou v územním řízení

Správní poplatek vyměřen podle sazebníku zákona č.634/2004 Sb., o správních poplatcích, ve znění pozdějších předpisů, položky č.18 písm.a) ve výši 1.000,- Kč, zaplacen dne ……...2010, číslo dokladu …….


632/9
632/15
NECHANICE
632/1
206/10
206/13
206/1
224/1
206/11
206/12
197
55/25
55/28
ČERPACÍ STANICE TH
63213
206/17
206/2
206/14
206/8
206/6
159
206/3
167
206/7
160
206/5
665/4
665/3
665/5
209/1
212
665/1
213/1
213/4
213/2
Dvorsk
217
213/11
290/1
213/3
148
124/3
124/2
124/1
125
124/4
190
213/4
554/3
554/2
556
SILNICE III/32430
KRYTÁ JÍZDÁRNÁ
126
NOVÝ PŘÍM
OBEC A KATASTRÁLNÍ ÚZEMÍ
DOLNÍ PŘÍM
554
M1:2000