





NÁVRH DIO

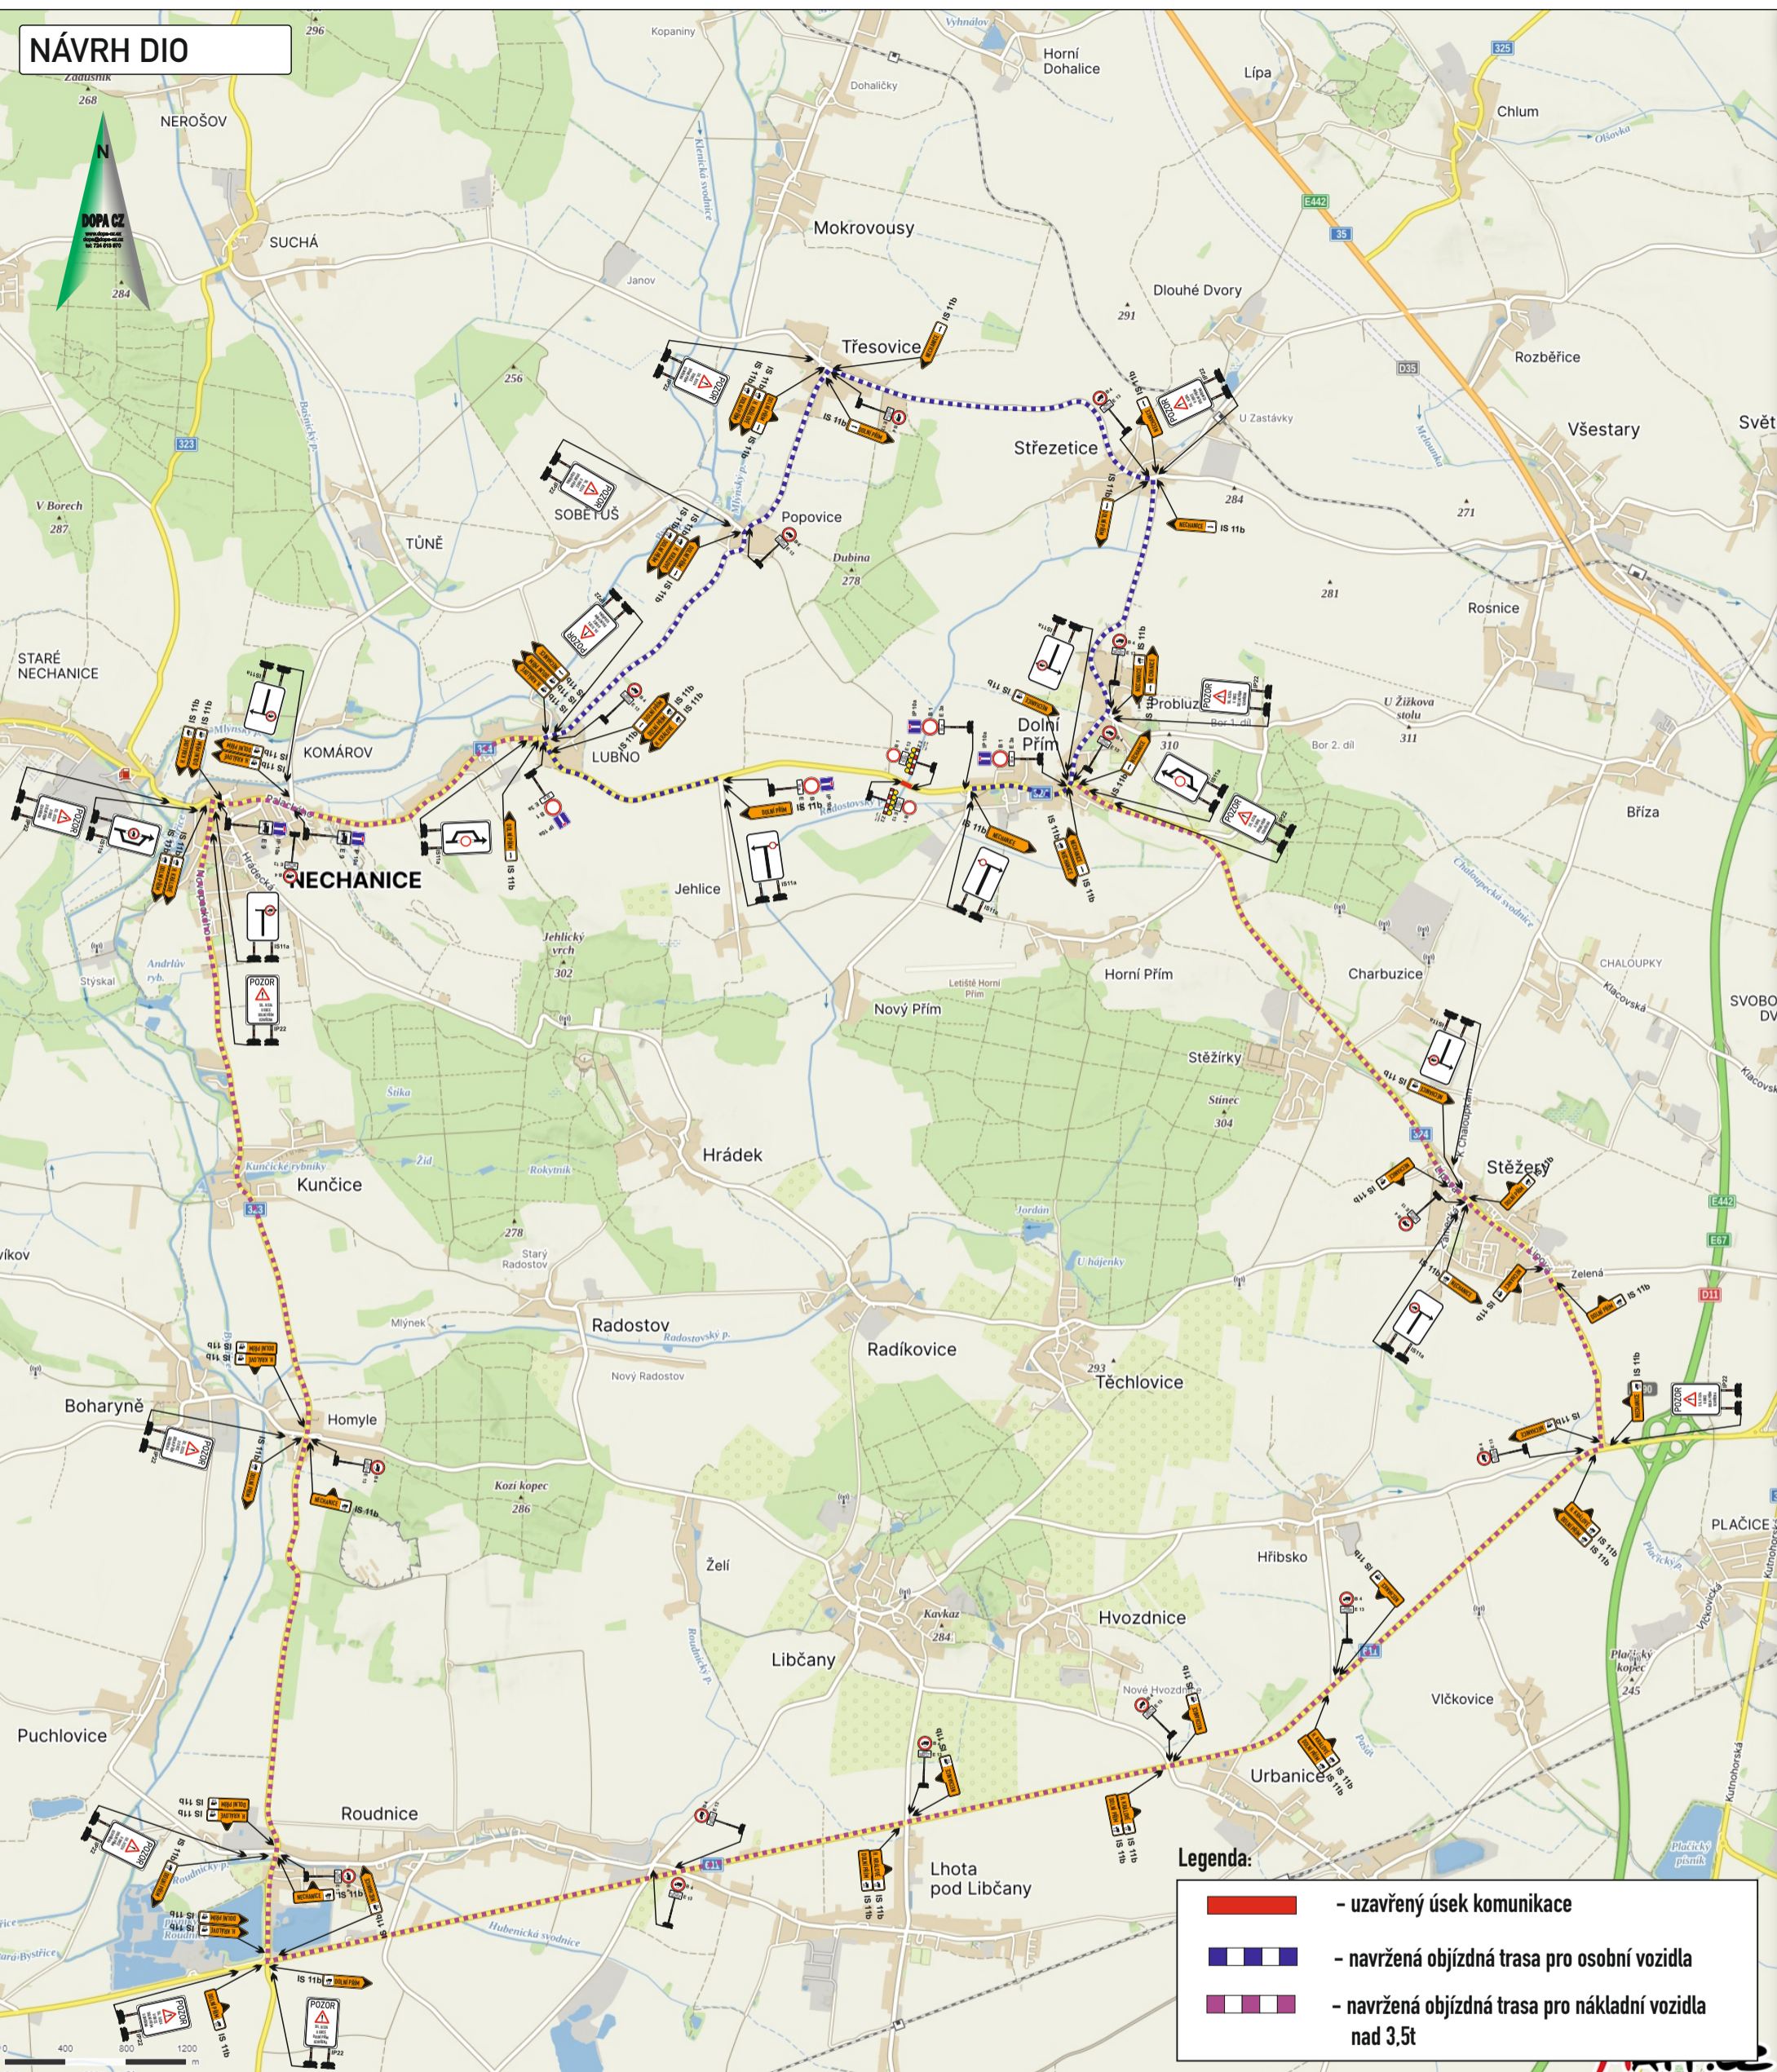

Legenda:

-  - uzavřený úsek komunikace
-  - navržená objíždná trasa pro osobní vozidla
-  - navržená objíždná trasa pro nákladní vozidla nad 3,5t