
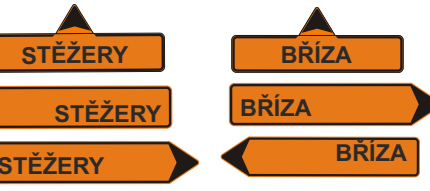
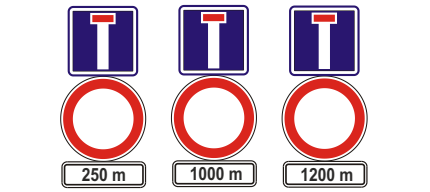
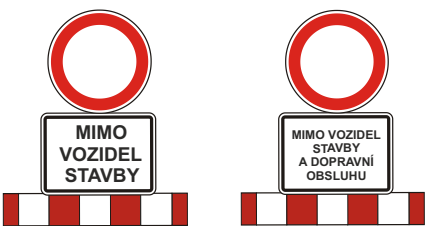


Dopravní opatření při akci: III/32436 Stěžery křiž. s II/324 – Bříza křiž. s III/32433

II. etapa 7.7. – 17.8.2025



— uzavřený úsek objízdná trasa - - - - - trasa MHD

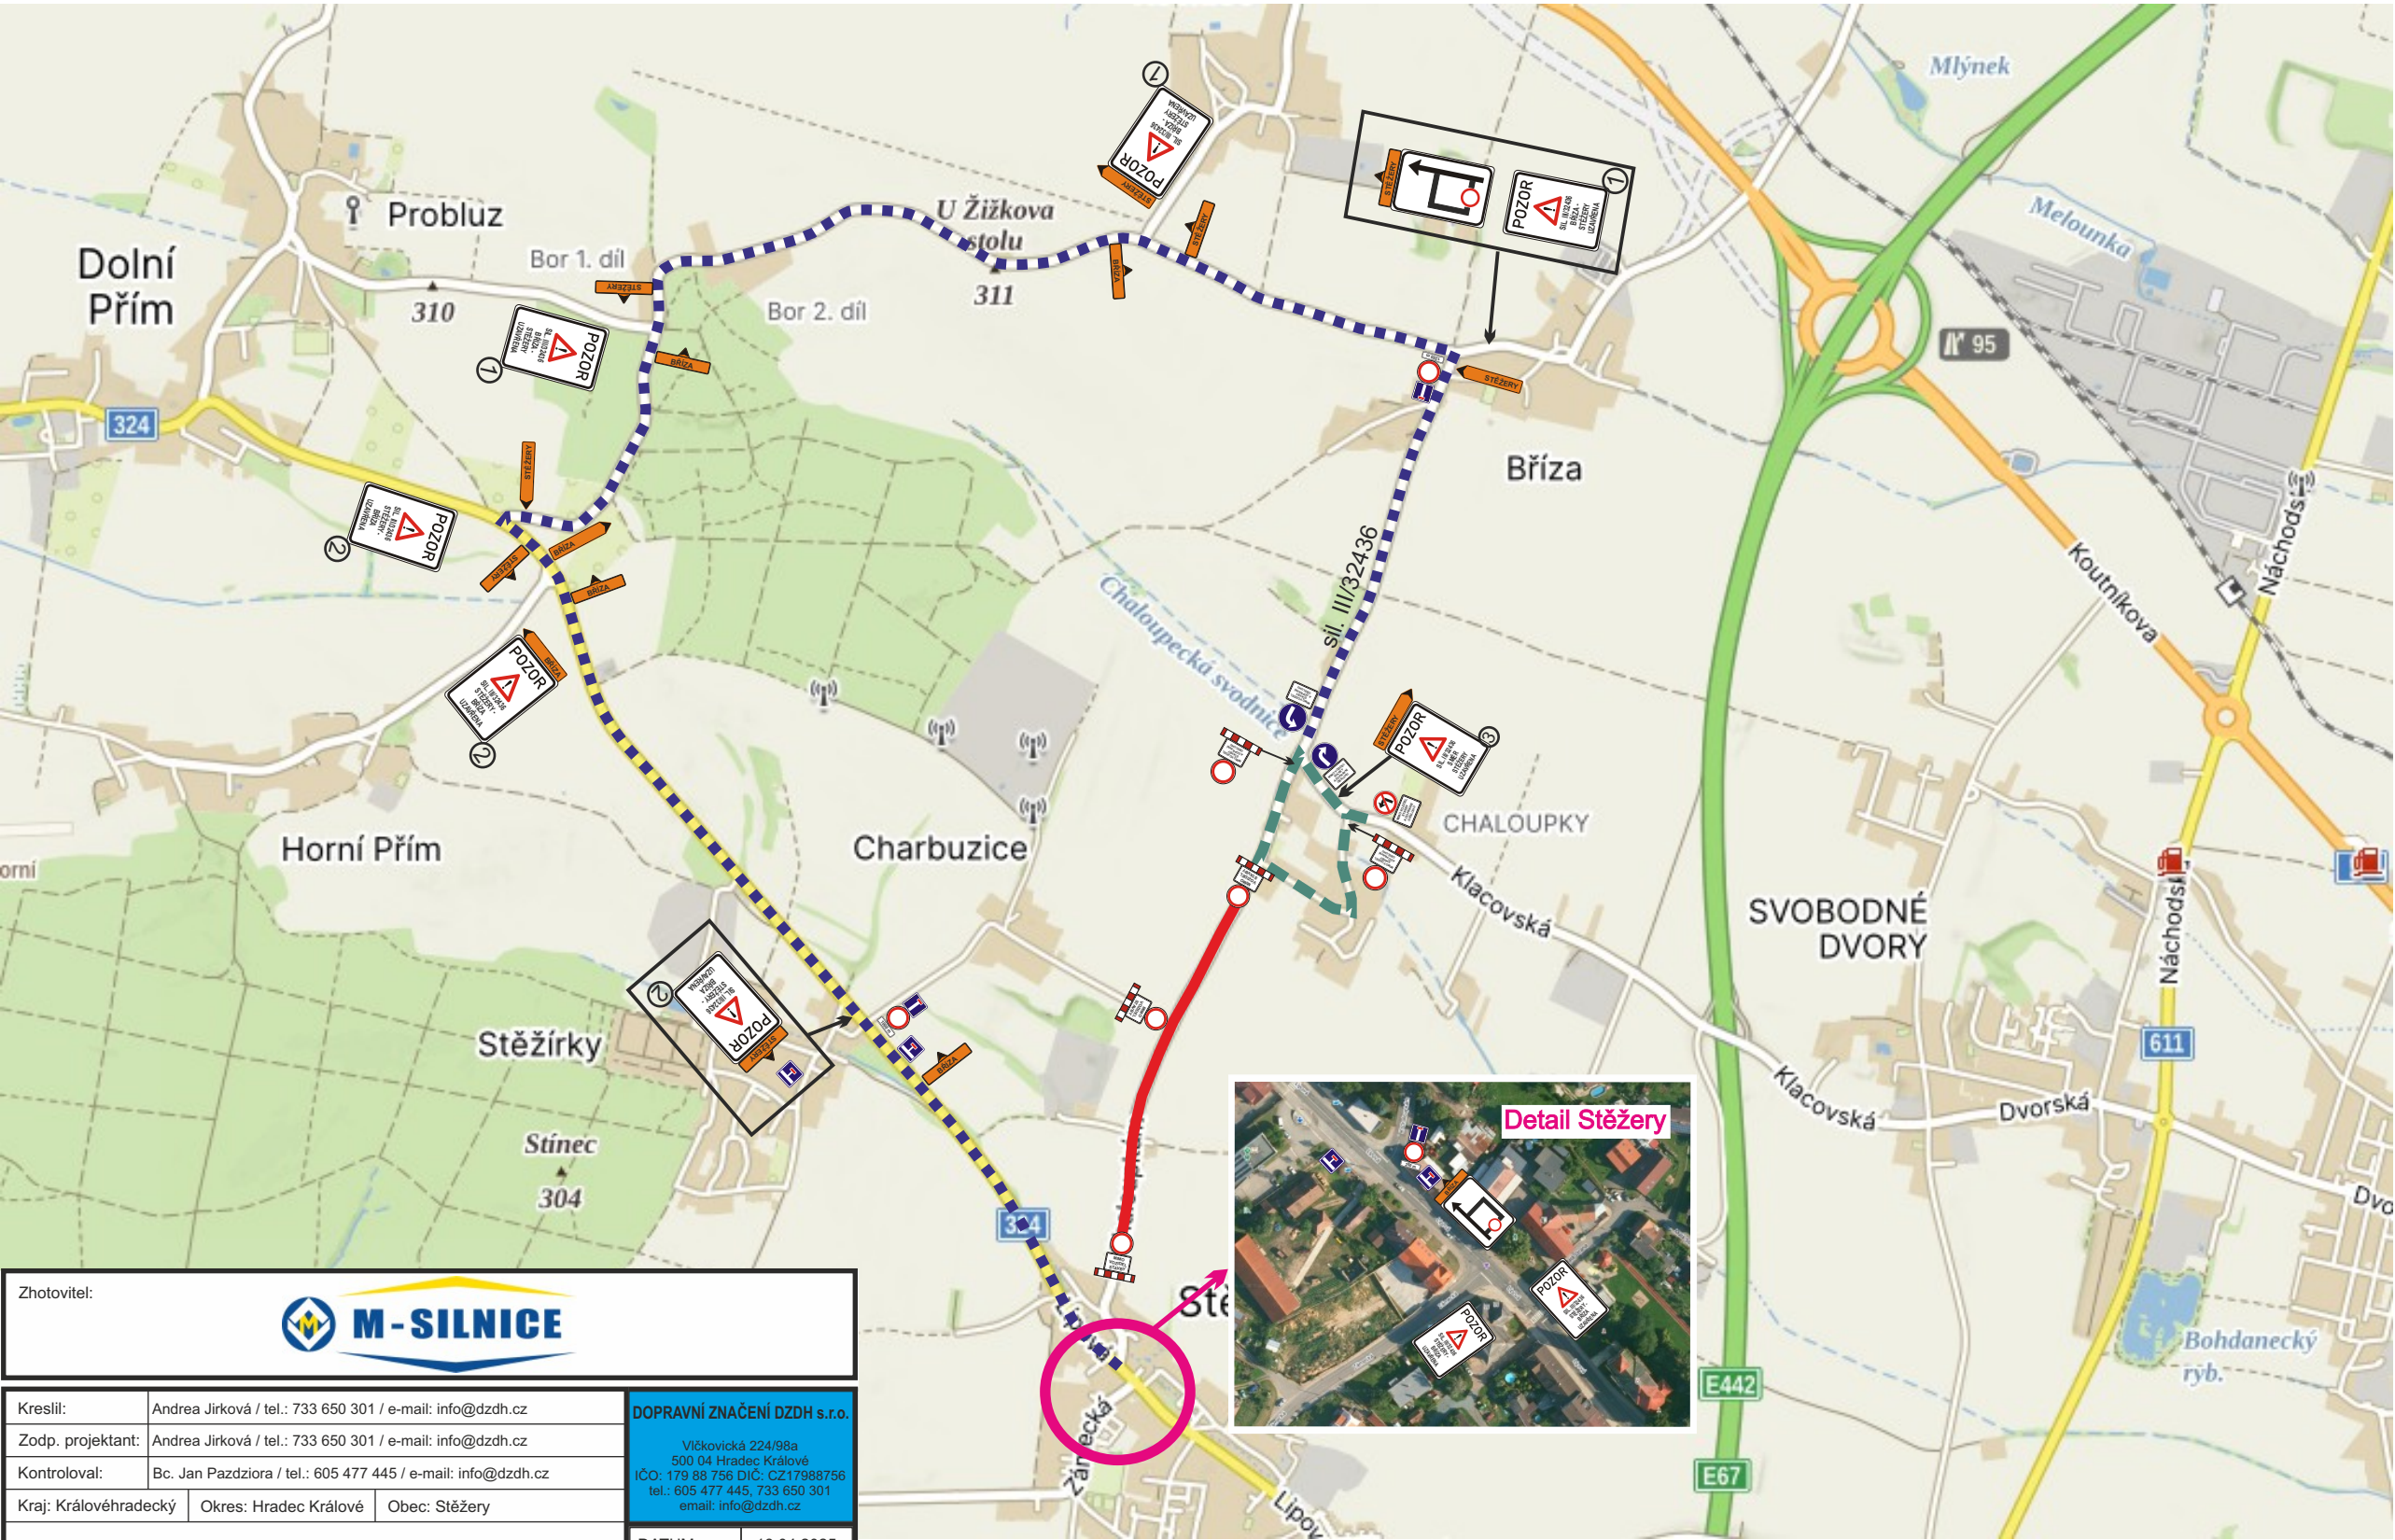


Zhotovitel:				
Kreslil:	Andrea Jirková / tel.: 733 650 301 / e-mail: info@dzdh.cz			
Zodp. projektant:	Andrea Jirková / tel.: 733 650 301 / e-mail: info@dzdh.cz			
Kontroloval:	Bc. Jan Pazdziora / tel.: 605 477 445 / e-mail: info@dzdh.cz			
Kraj: Královéhradecký	Okres: Hradec Králové	Obec: Stěžery		
Akce: <i>III/32436 Stěžery křiž. s II/324 – Bříza křiž. s III/32433</i> 				

Dopravní opatření při akci: III/32436 Stěžery křiž. s II/324 – Bříza křiž. s III/32433

II. etapa 7.7. – 17.8.2025

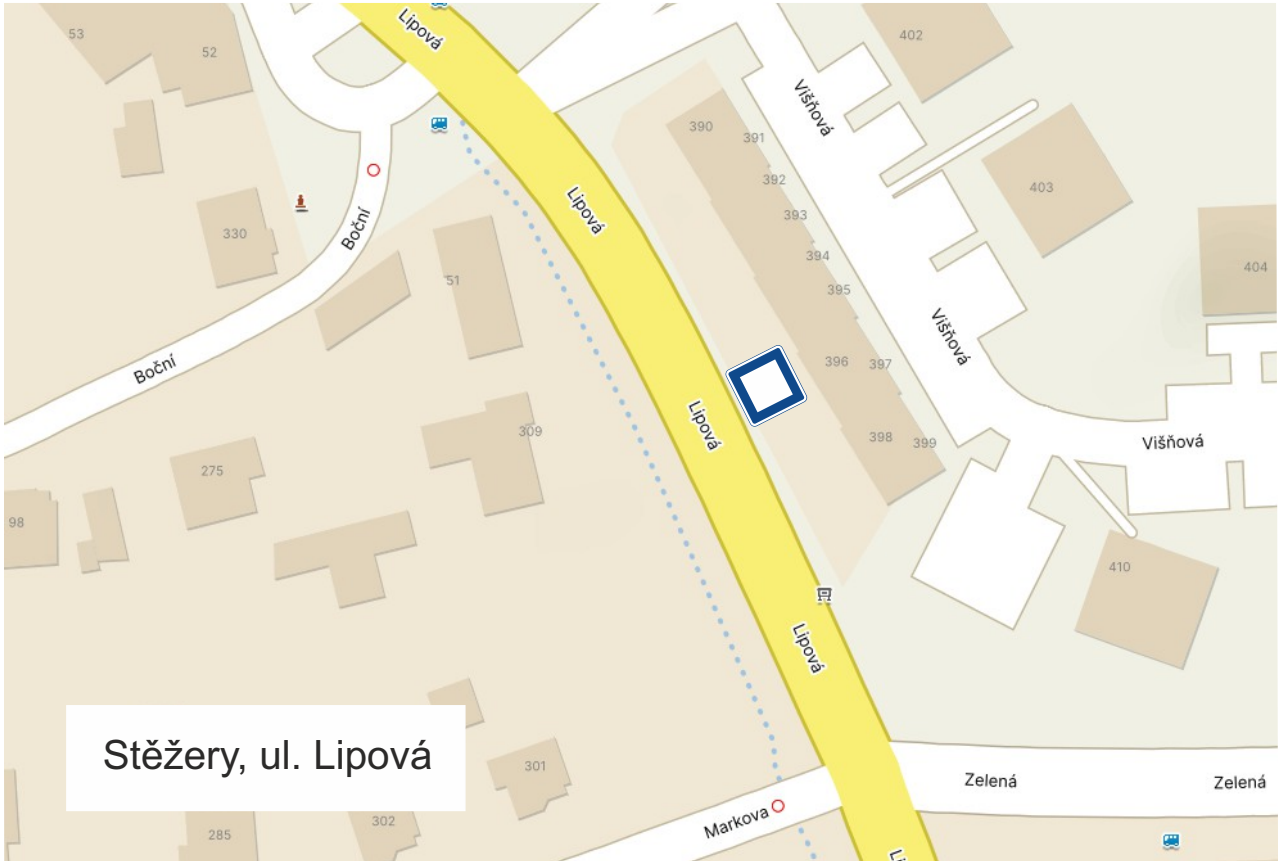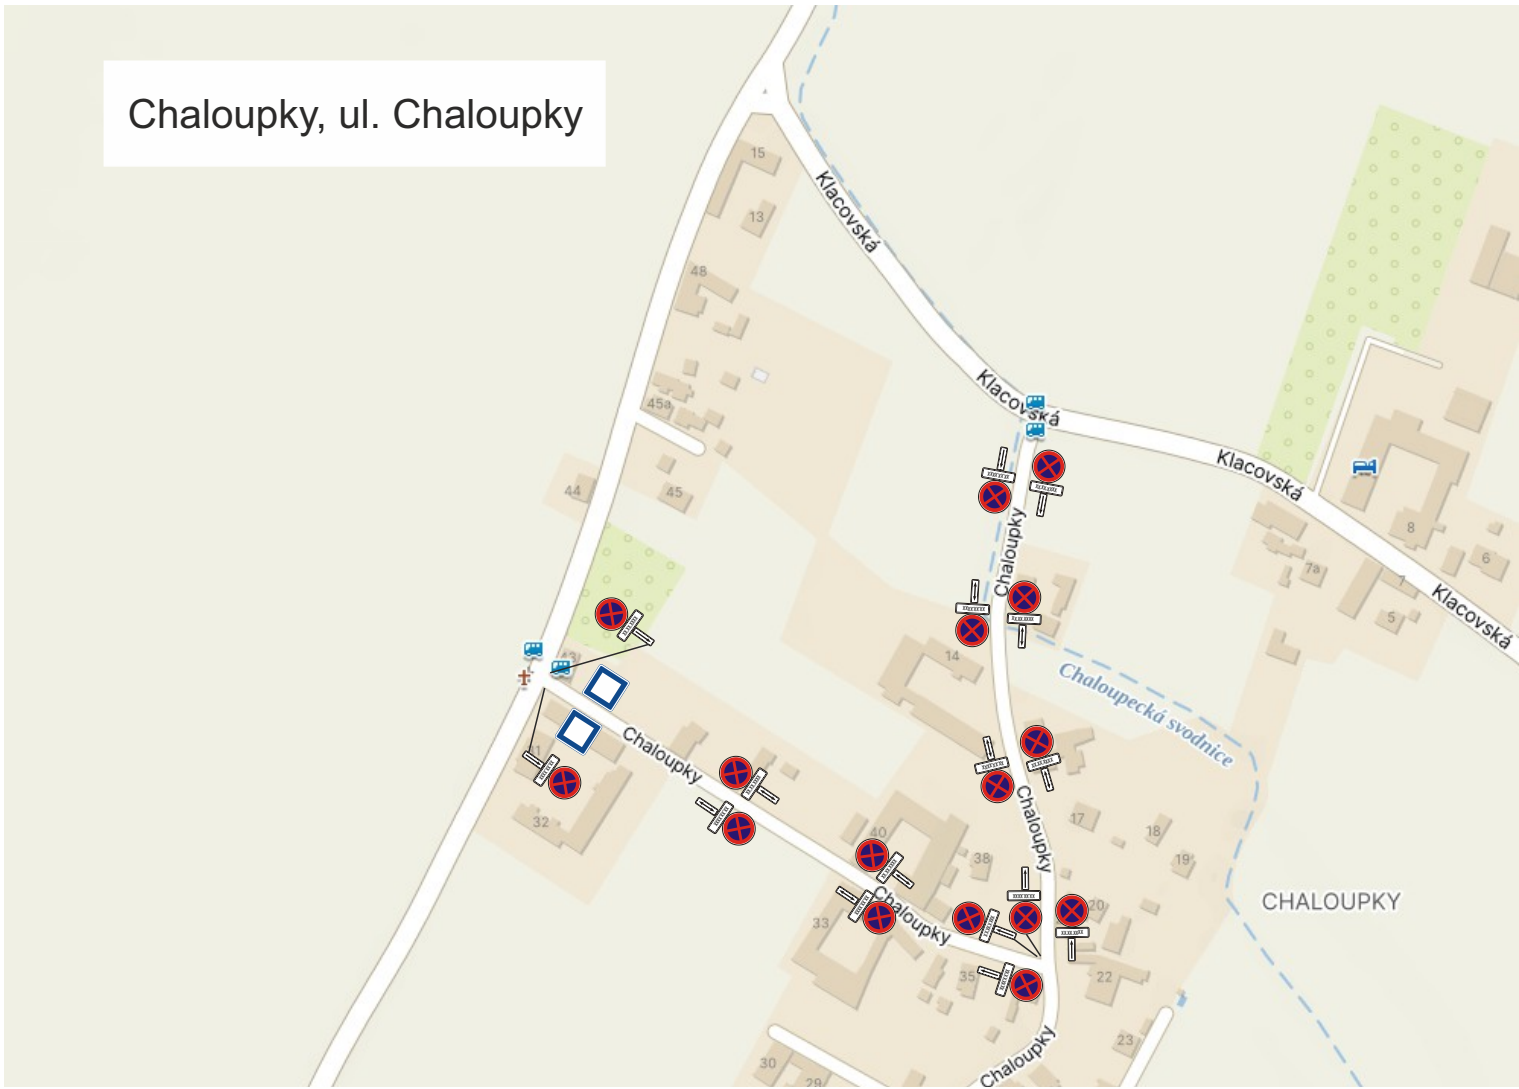

úsek pro vyparkování vozidel

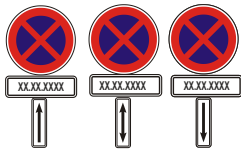

DZ B 28, E 13, E 8a, E 8b, E 8c budou osazeny týden před zahájením prací, t.j. XX.XX.XXXX.

Zhotovitel:						
Kreslil:	Andrea Jirková / tel.: 733 650 301 / e-mail: info@dzh.cz			DOPRAVNÍ ZNAČENÍ DZDH s.r.o. Vičkovická 224/98a 500 04 Hradec Králové iČO: 179 88 756 DIČ: CZ17988756 tel.: 605 477 445, 733 650 301 email: info@dzh.cz		
Zodp. projektant:	Andrea Jirková / tel.: 733 650 301 / e-mail: info@dzh.cz					
Kontroloval:	Bc. Jan Pazdziora / tel.: 605 477 445 / e-mail: info@dzh.cz					
Kraj: Královéhradecký	Okres: Hradec Králové	Obec: Stěžery				
Akce: <i>III/32436 Stěžery křiž. s II/324 – Bříza křiž. s III/32433</i>						
DOPRAVNĚ INŽENÝRSKÁ OPATŘENÍ					DATUM	16.04.2025
					Č.ZAKÁZKY	25077
					STUPEŇ PD	DIO
					MĚŘÍTKO	-
					FORMÁT	A3